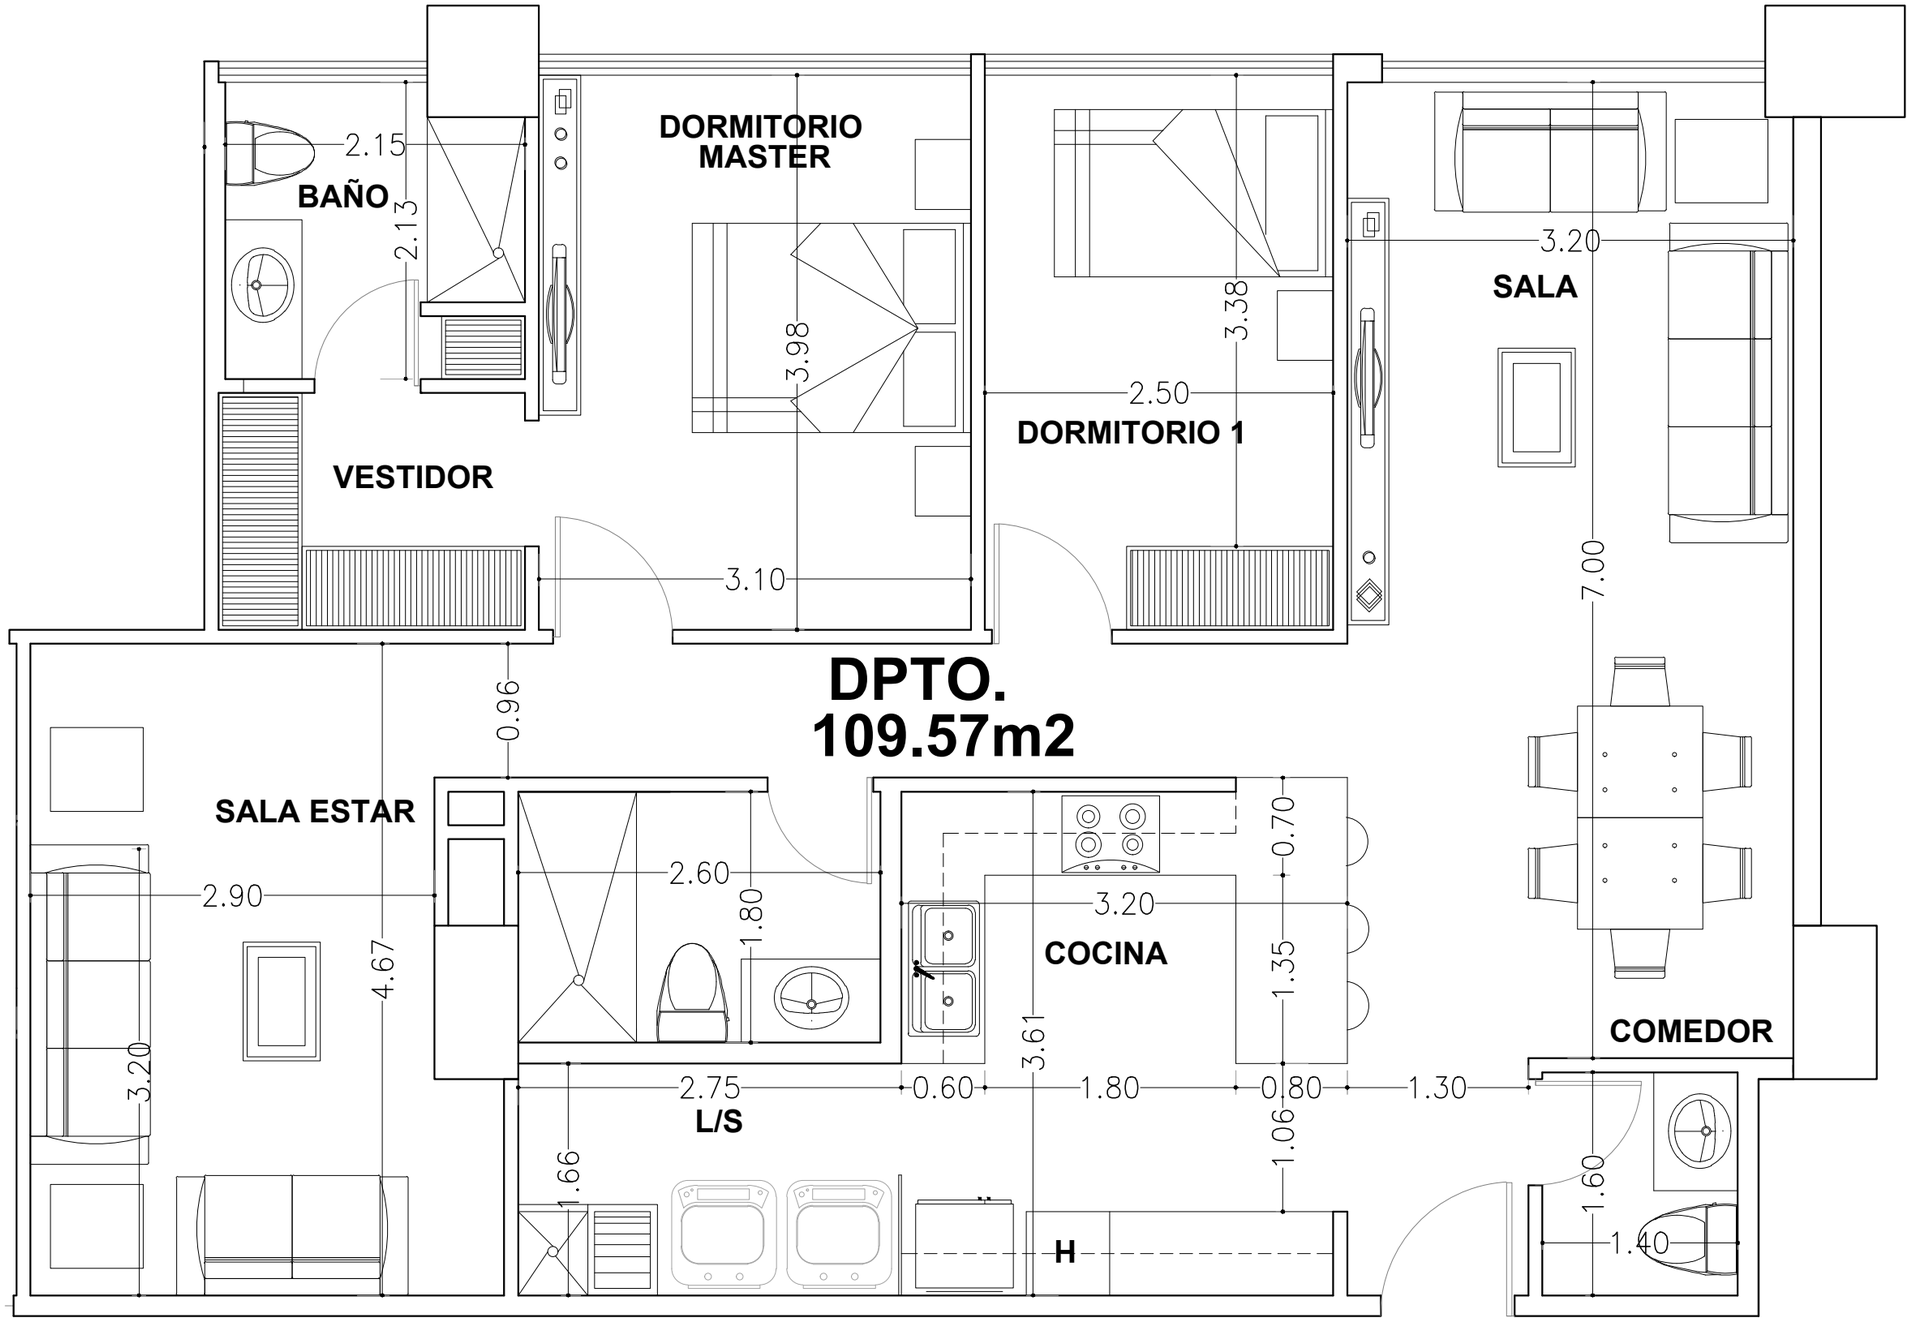

INMOURBICASA Planificacion y Construccion	PROYECTO EDIFICIO TENIS BOULEVARD	PROFESIONAL:	IDENTIFICACION DEL PLANO: T-A-V-02-02	CODIGO: V
		ARQ. GUILLERMO ENRIQUEZ JEFE DE AREA	FECHA: DICIEMBRE 2019	LAMINA: 6 DE 6
	CONTIENE: DPTO 103		ESCALA: SIN ESCALA	